


# WOHNUNG 2

## 2 ZIMMER ERDGESCHOSS

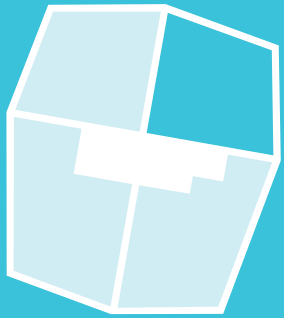

Wohnen/Essen	29.15 m <sup>2</sup>
Kochen	7.06 m <sup>2</sup>
Schlafen	15.22 m <sup>2</sup>
Bad	5.99 m <sup>2</sup>
Diele   Garderobe	4.10 m <sup>2</sup>
Loggia (9.15 x ½)	4.58 m <sup>2</sup>
Gesamtwohnfläche	66.10 m <sup>2</sup>


### Beratung und Verkauf im Alleinauftrag:

Käufer provisionsfrei

Immobilien Winter Heidelberg GmbH

Tel: 06221 137 79 0

info@iwhd.de | www.iwhd.de

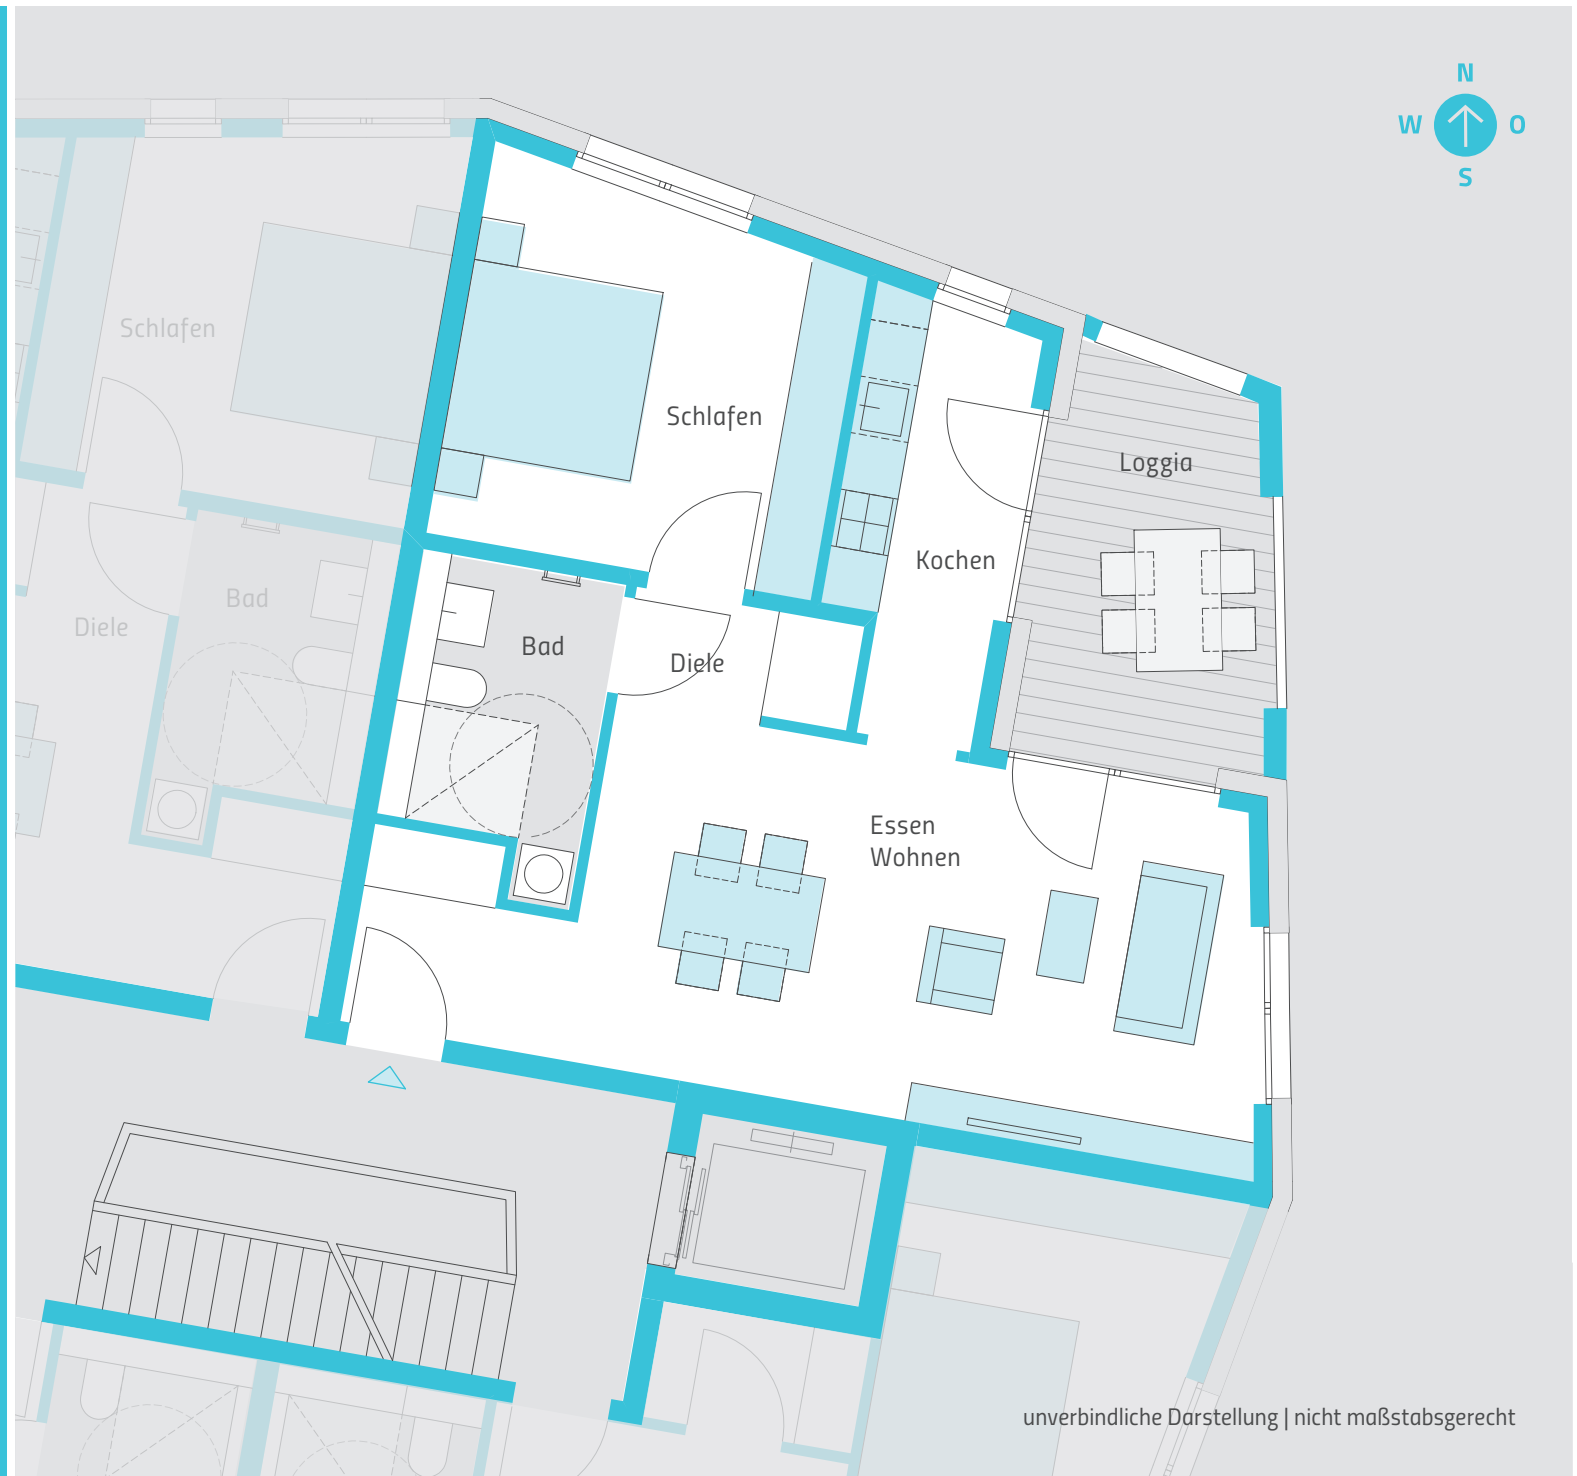

unverbindliche Darstellung | nicht maßstabsgerecht