

Mannheim, Im Rott

3-Zimmer-Wohnung

68,78 m² – Nr. 180, 187
 69,71 m² – Nr. 182, 184, 186, 189, 191, 193

3-Zimmer-Wohnung: 68,78 m² Nr. 180, 187


Wohnen/Essen	20,57 m ²
Eltern	11,91 m ²
Kind	10,75 m ²
Küche	6,33 m ²
Bad	4,54 m ²
WC	2,09 m ²
Flur/Garderobe	7,23 m ²
Balkon	
(zur Hälfte gerechnet)	5,36 m ²
Wohnfläche*	68,78 m²

3-Zimmer-Wohnung: 69,71 m² Nr. 182, 184, 186, 189, 191, 193



Wohnen/Essen	20,57 m ²
Eltern	12,34 m ²
Kind	11,25 m ²
Küche	6,33 m ²
Bad	4,54 m ²
WC	2,09 m ²
Flur/Garderobe	7,23 m ²
Balkon	
(zur Hälfte gerechnet)	5,36 m ²
Wohnfläche*	69,71 m²

* Wohnfläche nach 3% Putzabzug.

Zu jeder Wohnung gehört ein separater Abstellraum im Untergeschoß sowie ein Stellplatz in der zentralen Tiefgarage.

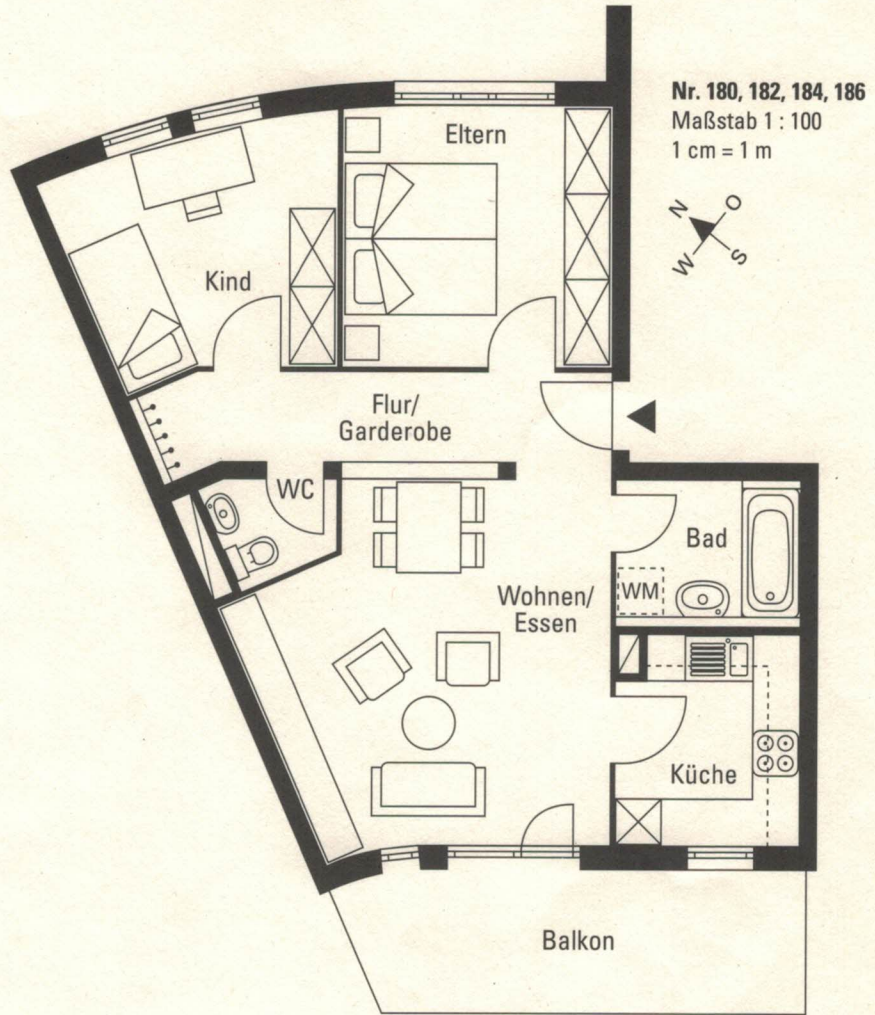

Nr. 187, 189, 191, 193 (spiegelbildlich) Maßstab 1 : 200 1 cm = 2 m

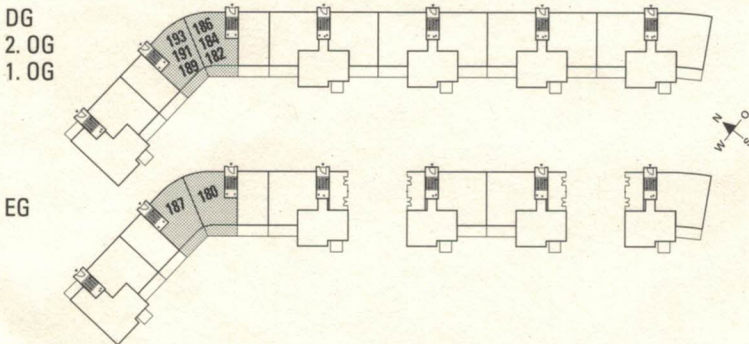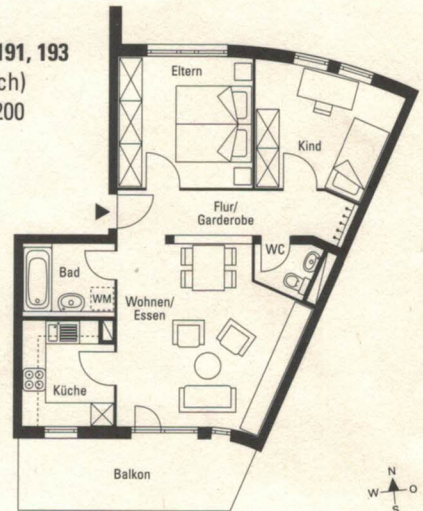

	Haus 20	Haus 19	Haus 18	Haus 17	Haus 16	Haus 15	Haus 14													
DG	202	201	194	193	186	185	178	177	176	167	166	165	157	156	155	146	145	144	DG	
2. OG	200	199	192	191	184	183	175	174	173	164	163	162	154	153	152	143	142	141	2. OG	
1. OG	198	197	190	189	182	181	172	171	170	HM	161	160	151	150	149	140	139	138	1. OG	
EG	196	195	188	187	180	179	169	168					159	158	148	147		137	136	EG



Wohnflächenberechnungen nach II. Berechnungsverordnung. Irrtum und Änderung vorbehalten. III/7+15/95/1200/03